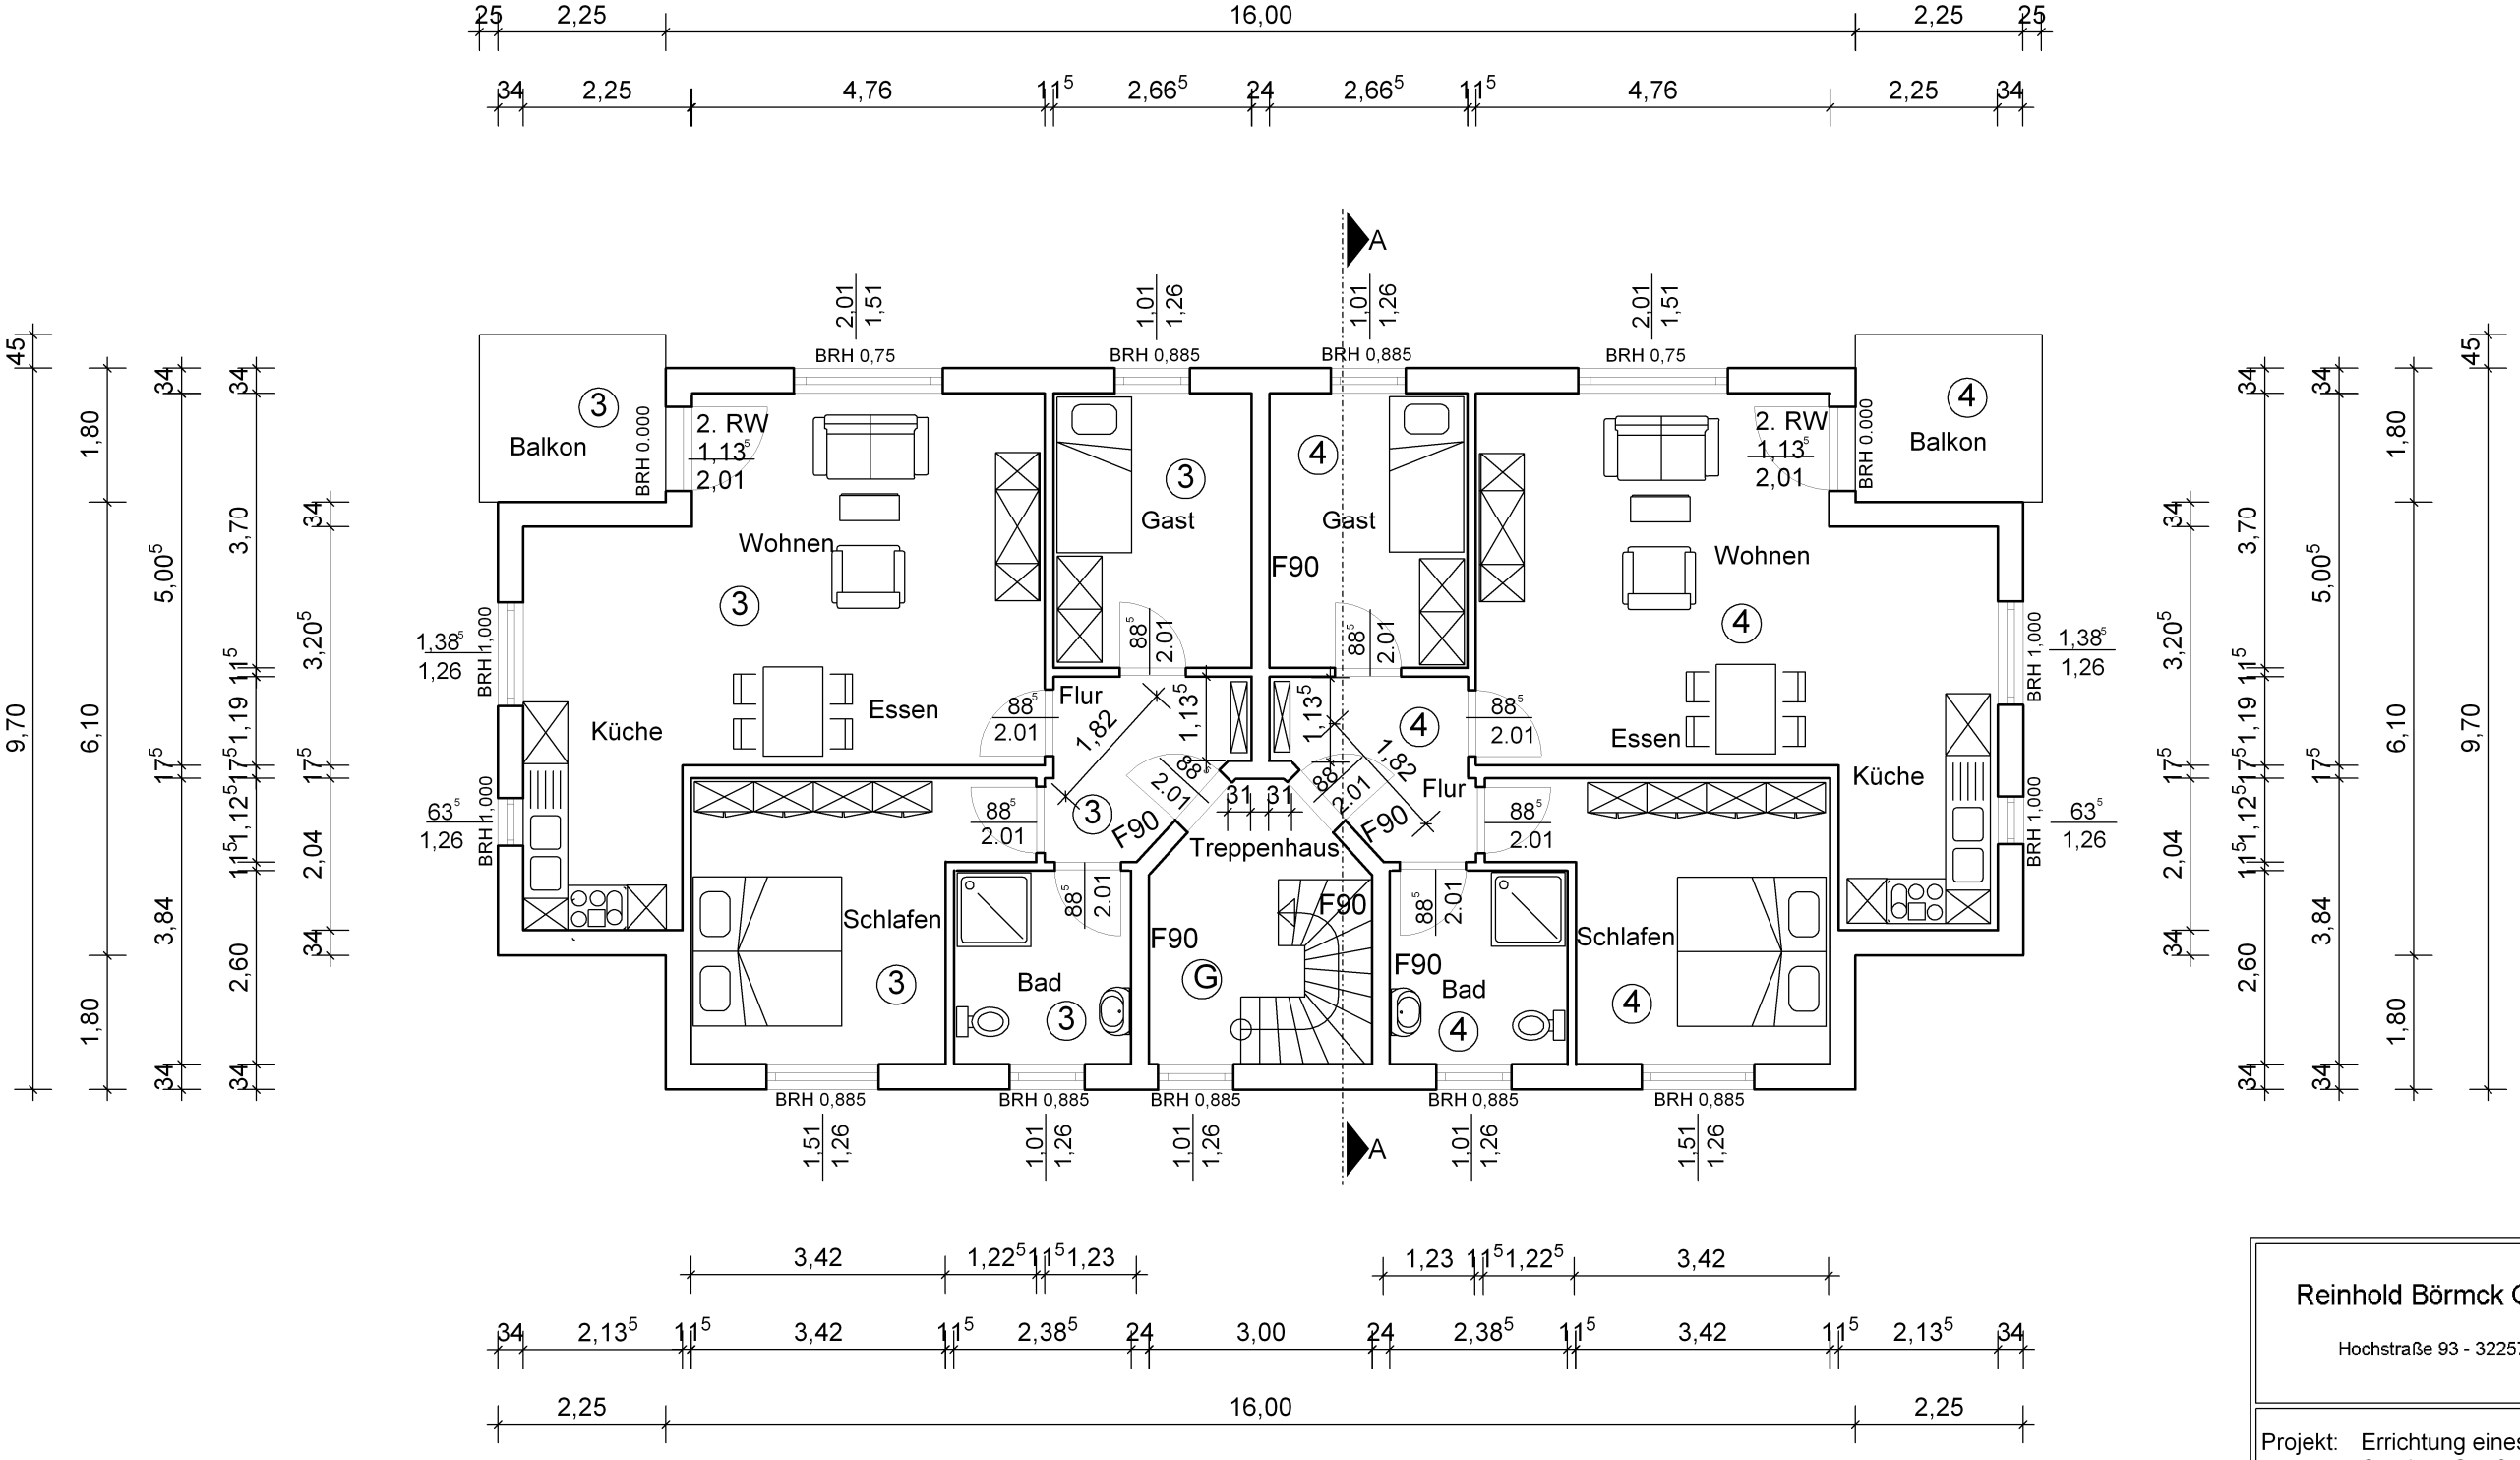

Obergeschoss

Reinhold Börmck GmbH - Bauunternehmung

Hochstraße 93 - 32257 Bünde - Telefon 05223/61351

Projekt: Errichtung eines 4 - Familienhauses
Stettiner Straße, 32257 Bünde

Bauherr: Börmck-Lübeck Baugesellschaft mbH
Dobergstraße 98, 32257 Bünde

Architekt: Dipl.-Ing. Reinhold Börmck
Hochstrasse 93, 32257 Bünde

Bauteil: Obergeschoss
Maßstab: 1 : 100