
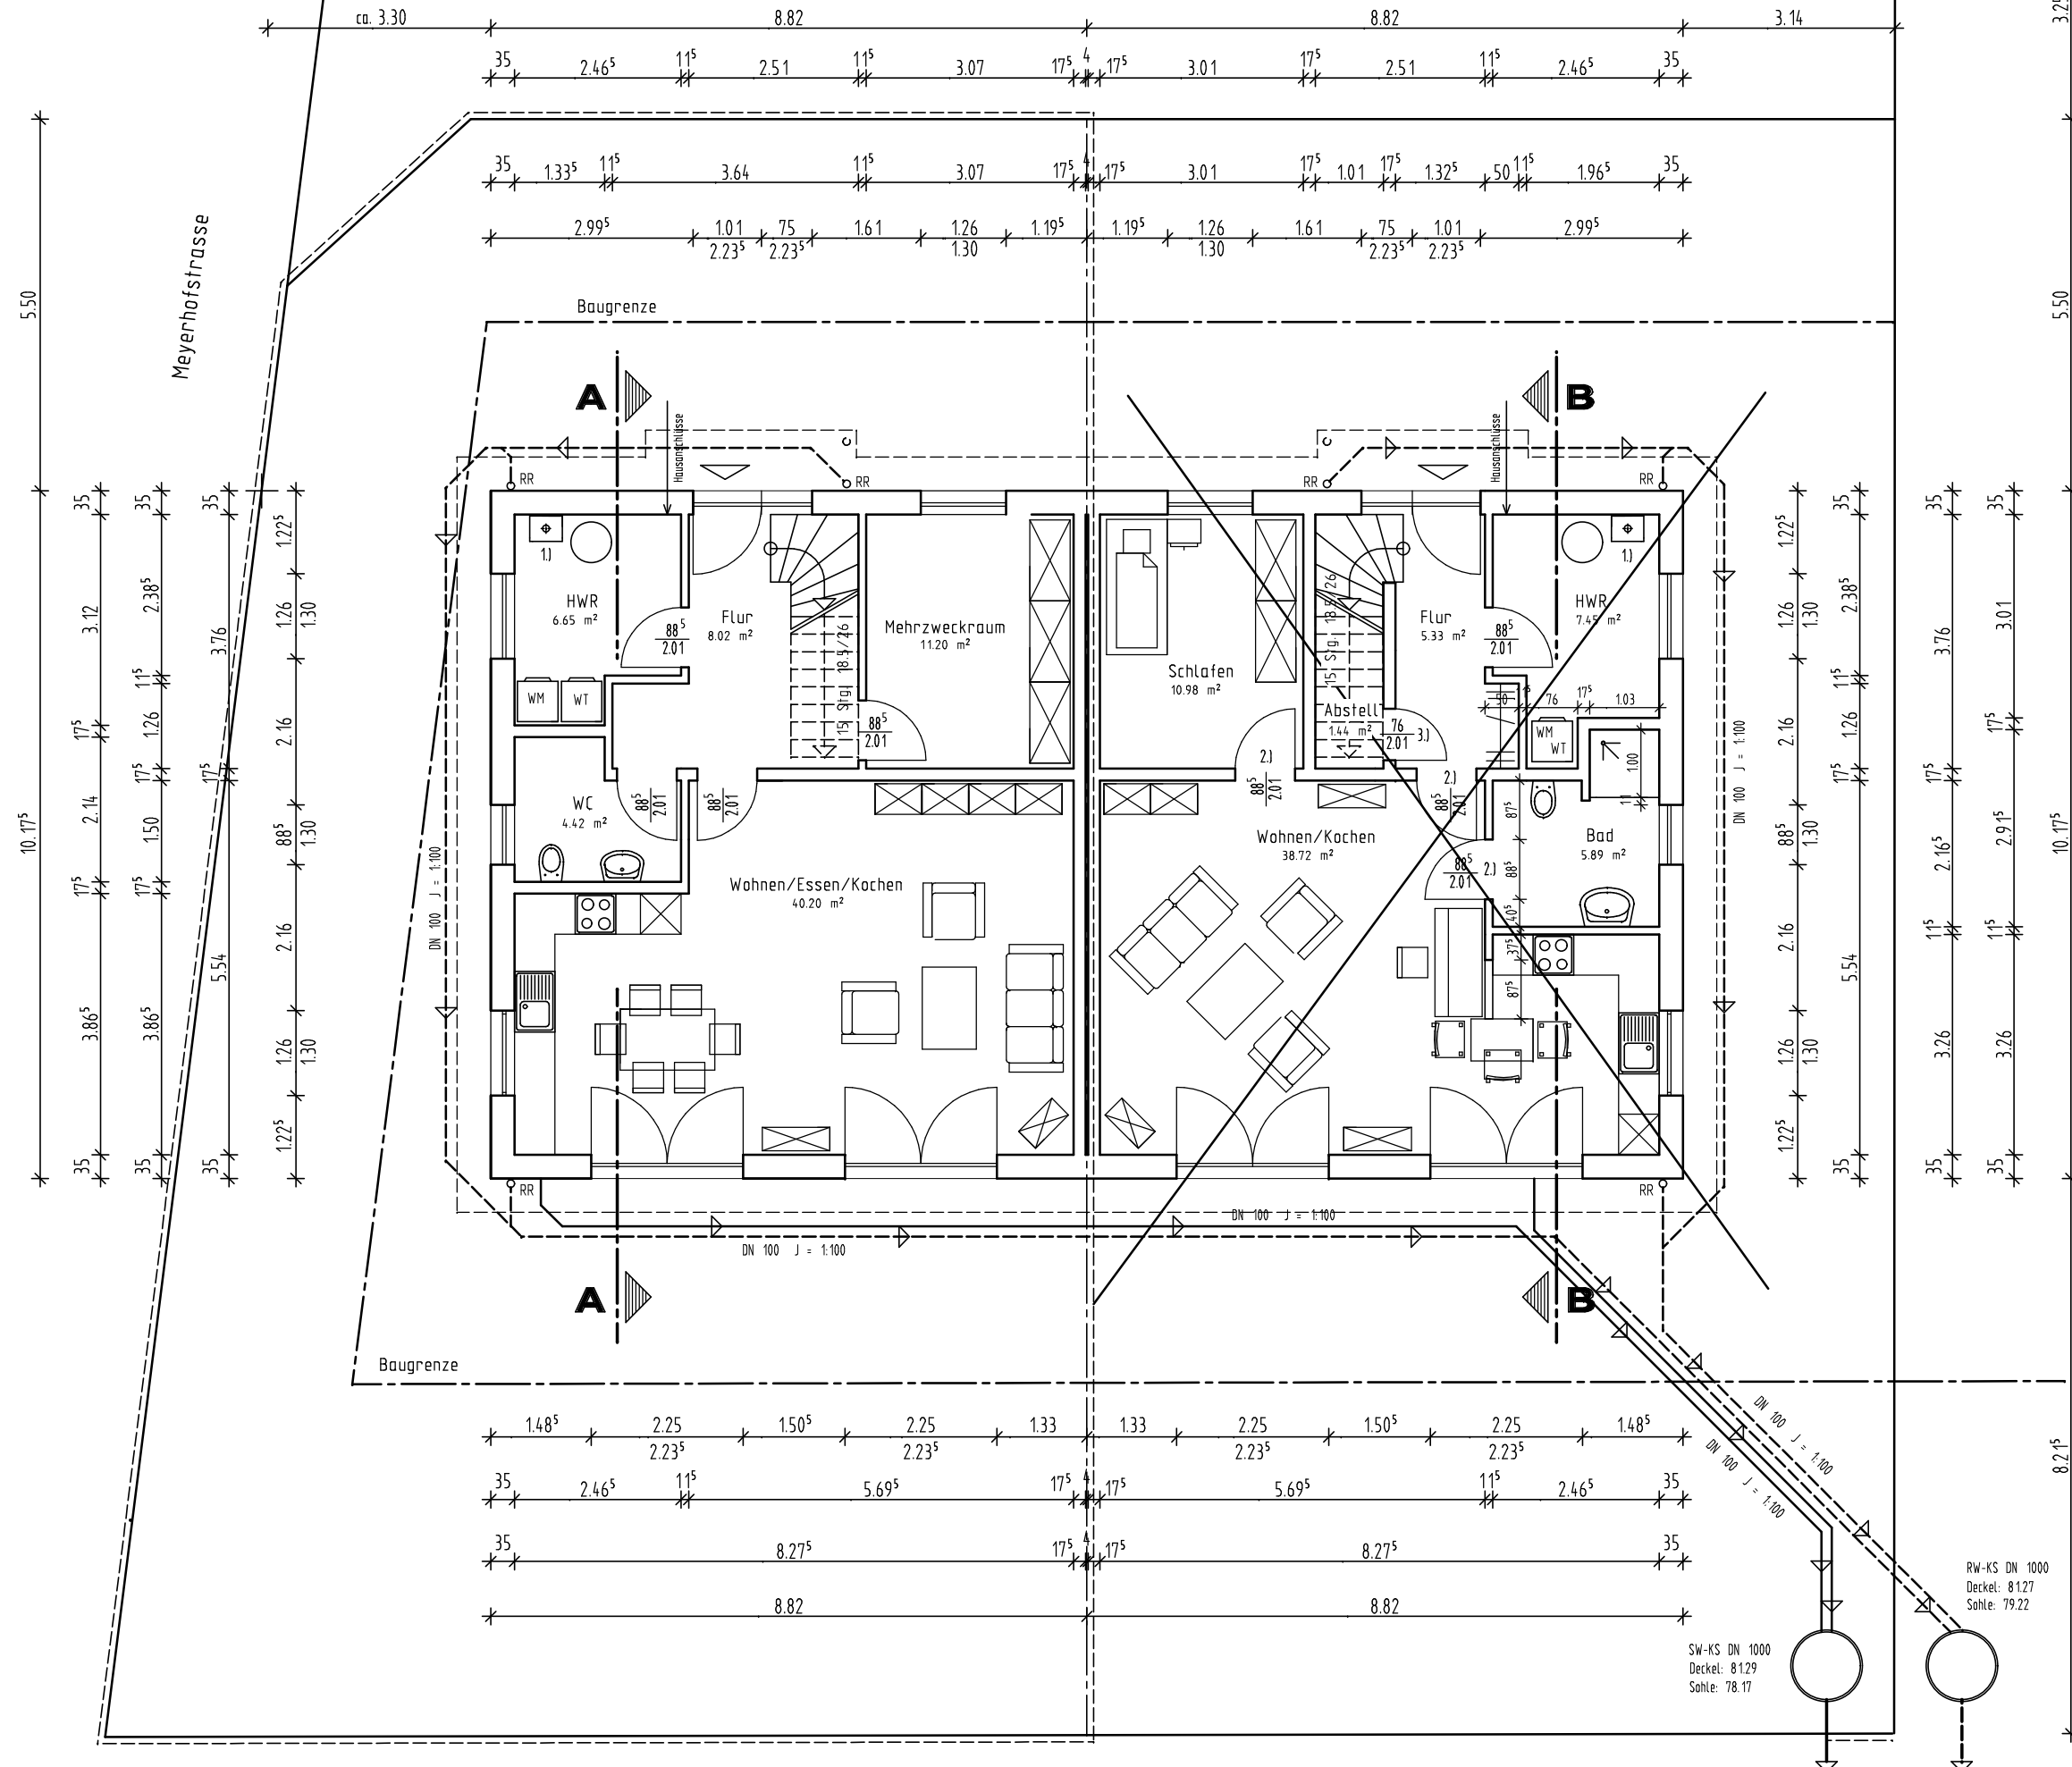


Geh- Fahr- und Leitungsrecht

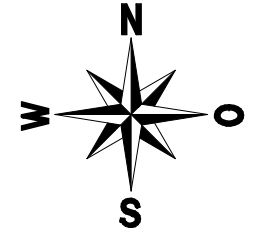

Alle Masse auch Fenster und Brüstungshöhen müssen nach statischer und technischer Berechnung überprüft werden.

- 1.) Gasbrennwertheizung mit Abgasrohr über Dach und Warmwasserboiler
- 2.) Türen mit Oberlicht
- 3.) Tür mit Lüftungsschlitze

Reinhold Börmck GmbH
-Bauunternehmung-

Hochstraße 93 Tel.: 05223/61351
32257 Bünde Fax: 05223/60980

Maßstab:	M= 1:100
ERDGESCHOSS	
BAUHERR:	Firma Reinhold Börmck GmbH Hochstraße 93 32257 Bünde
BAUORT:	Meyerhofstraße (Parzelle 1a) 32257 Bünde
GEMARKUNG:	Spradow FLUR: 4 FLURSTÜCK: Teil aus 525
gezeichnet:	22.09.2016
geändert:	
Der Bauherr:
Der Entwurfsverfasser:	